


FLUCHT- UND RETTUNGSPLAN

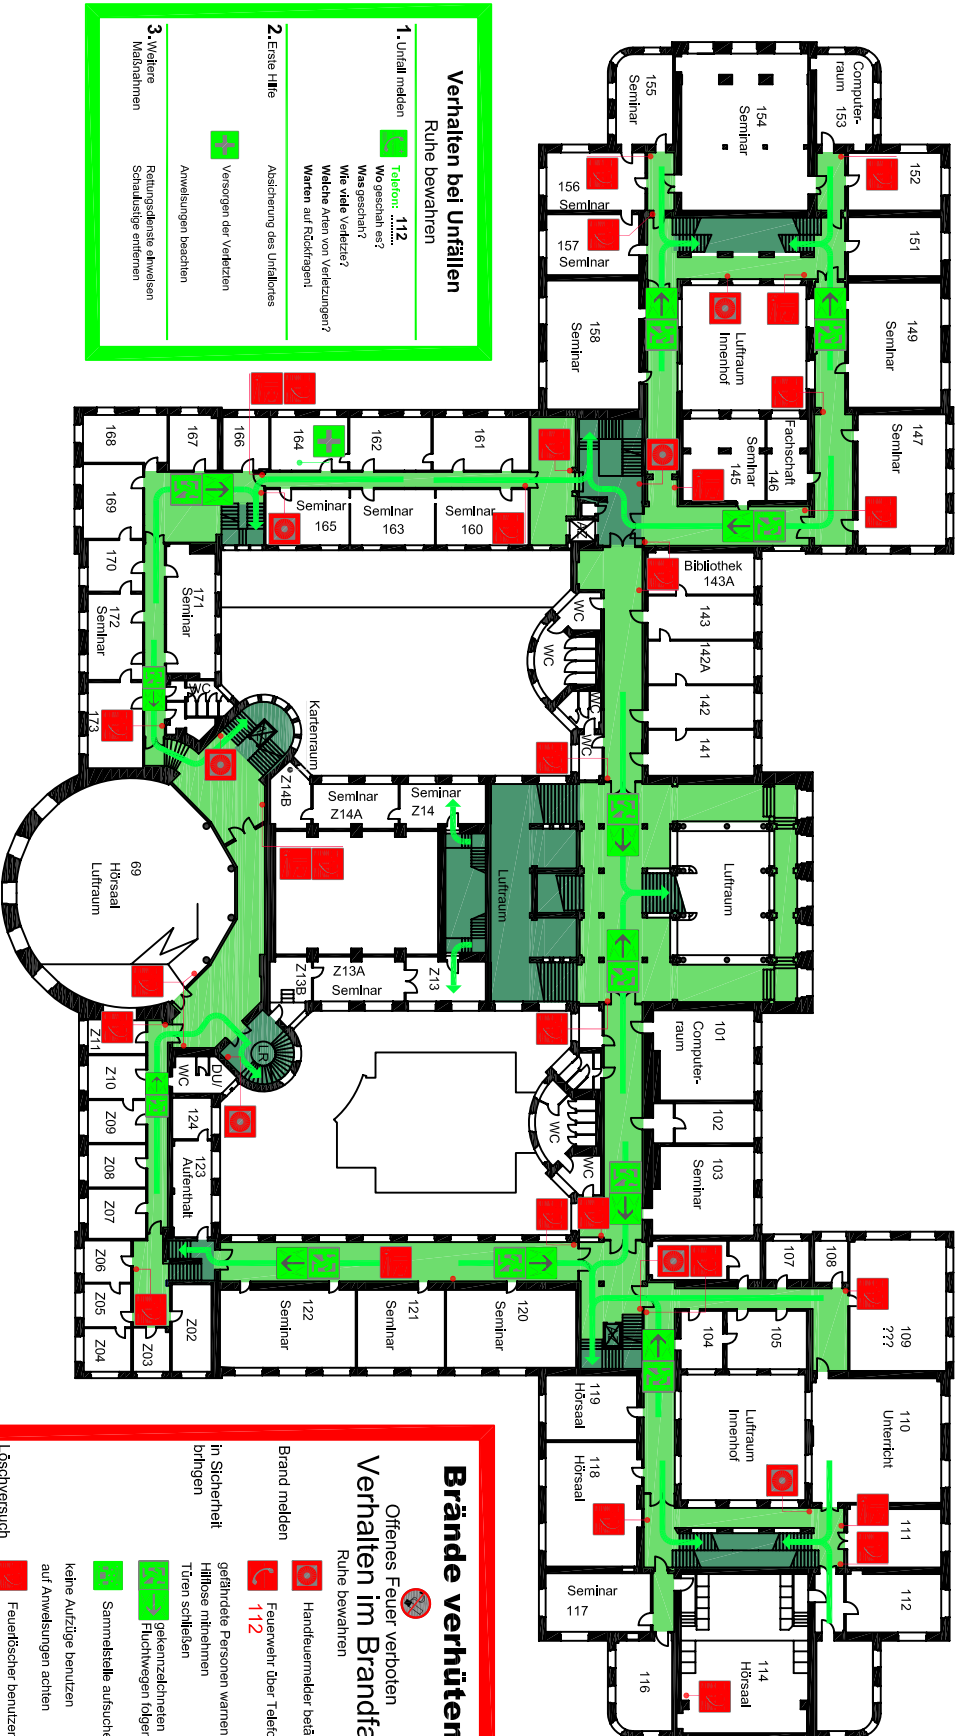

Verhalten bei Unfällen


Ruhe bewahren

- 1. Unfall melden**
 - ☑ Telefon: 112
 - ☑ Was geschah?
 - ☑ Wie viele Verletzte?
 - ☑ Welche Arten von Verletzungen?
 - ☑ Warten auf Rückfragen!
- 2. Erste Hilfe**
 - ☑ Versorgung der Verletzten
 - ☑ Anweisungen beachten
- 3. Weitere Maßnahmen**
 - ☑ Rettungsdienste einweisen
 - ☑ Schaumstoffe entfernen

LEGENDE

- ☑ Standort
- ☑ Feuerlöscher
- ☑ Brandmelder, manuell
- ☑ Löschschlauch
- ☑ Richtungsangabe
- ☑ Rettungsweg / Notausgang
- ☑ Sammelstelle

ÜBERSICHTSPLAN

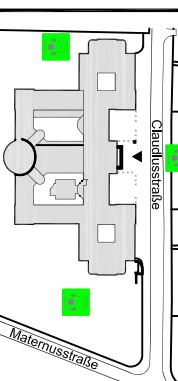

Brände verhüten

Offenes Feuer verboten

Verhalten im Brandfall

- ☑ Ruhe bewahren
- ☑ Brand melden
- ☑ Handgemelder beteiligen
- ☑ Feuerwehrtür über Telefon 112
- ☑ gefährdete Personen warnen
- ☑ Hillose rufen
- ☑ Türen schließen
- ☑ gekennzeichneten Fluchtwegen folgen
- ☑ Sammelstelle aufsuchen
- ☑ keine Autzüge benutzen
- ☑ keine Aufzüge benutzen
- ☑ auf Anweisungen achten
- ☑ Feuerlöscher benutzen
- ☑ Löschversuch unternehmen
- ☑ Löschschlauch benutzen
- ☑ Löschedecke

Objekt: Fachhochschule Köln, Claudiusstraße 1, 50678 Köln
 Gebäude: GWZ
 Stand: 08/2004 CI
 Plan-Nr.: **206/0004**
 Plansteller: **FOPlan**
 Objekt-Nr.: **10101**
 Standort: **Bildinger Straße 43**
 Tel.: 0 22 62 / 710 - 0
 Fax: 0 22 62 / 710 - 129
 Internet: www.foplan.de