


FLUCHT- UND RETTUNGSPLAN

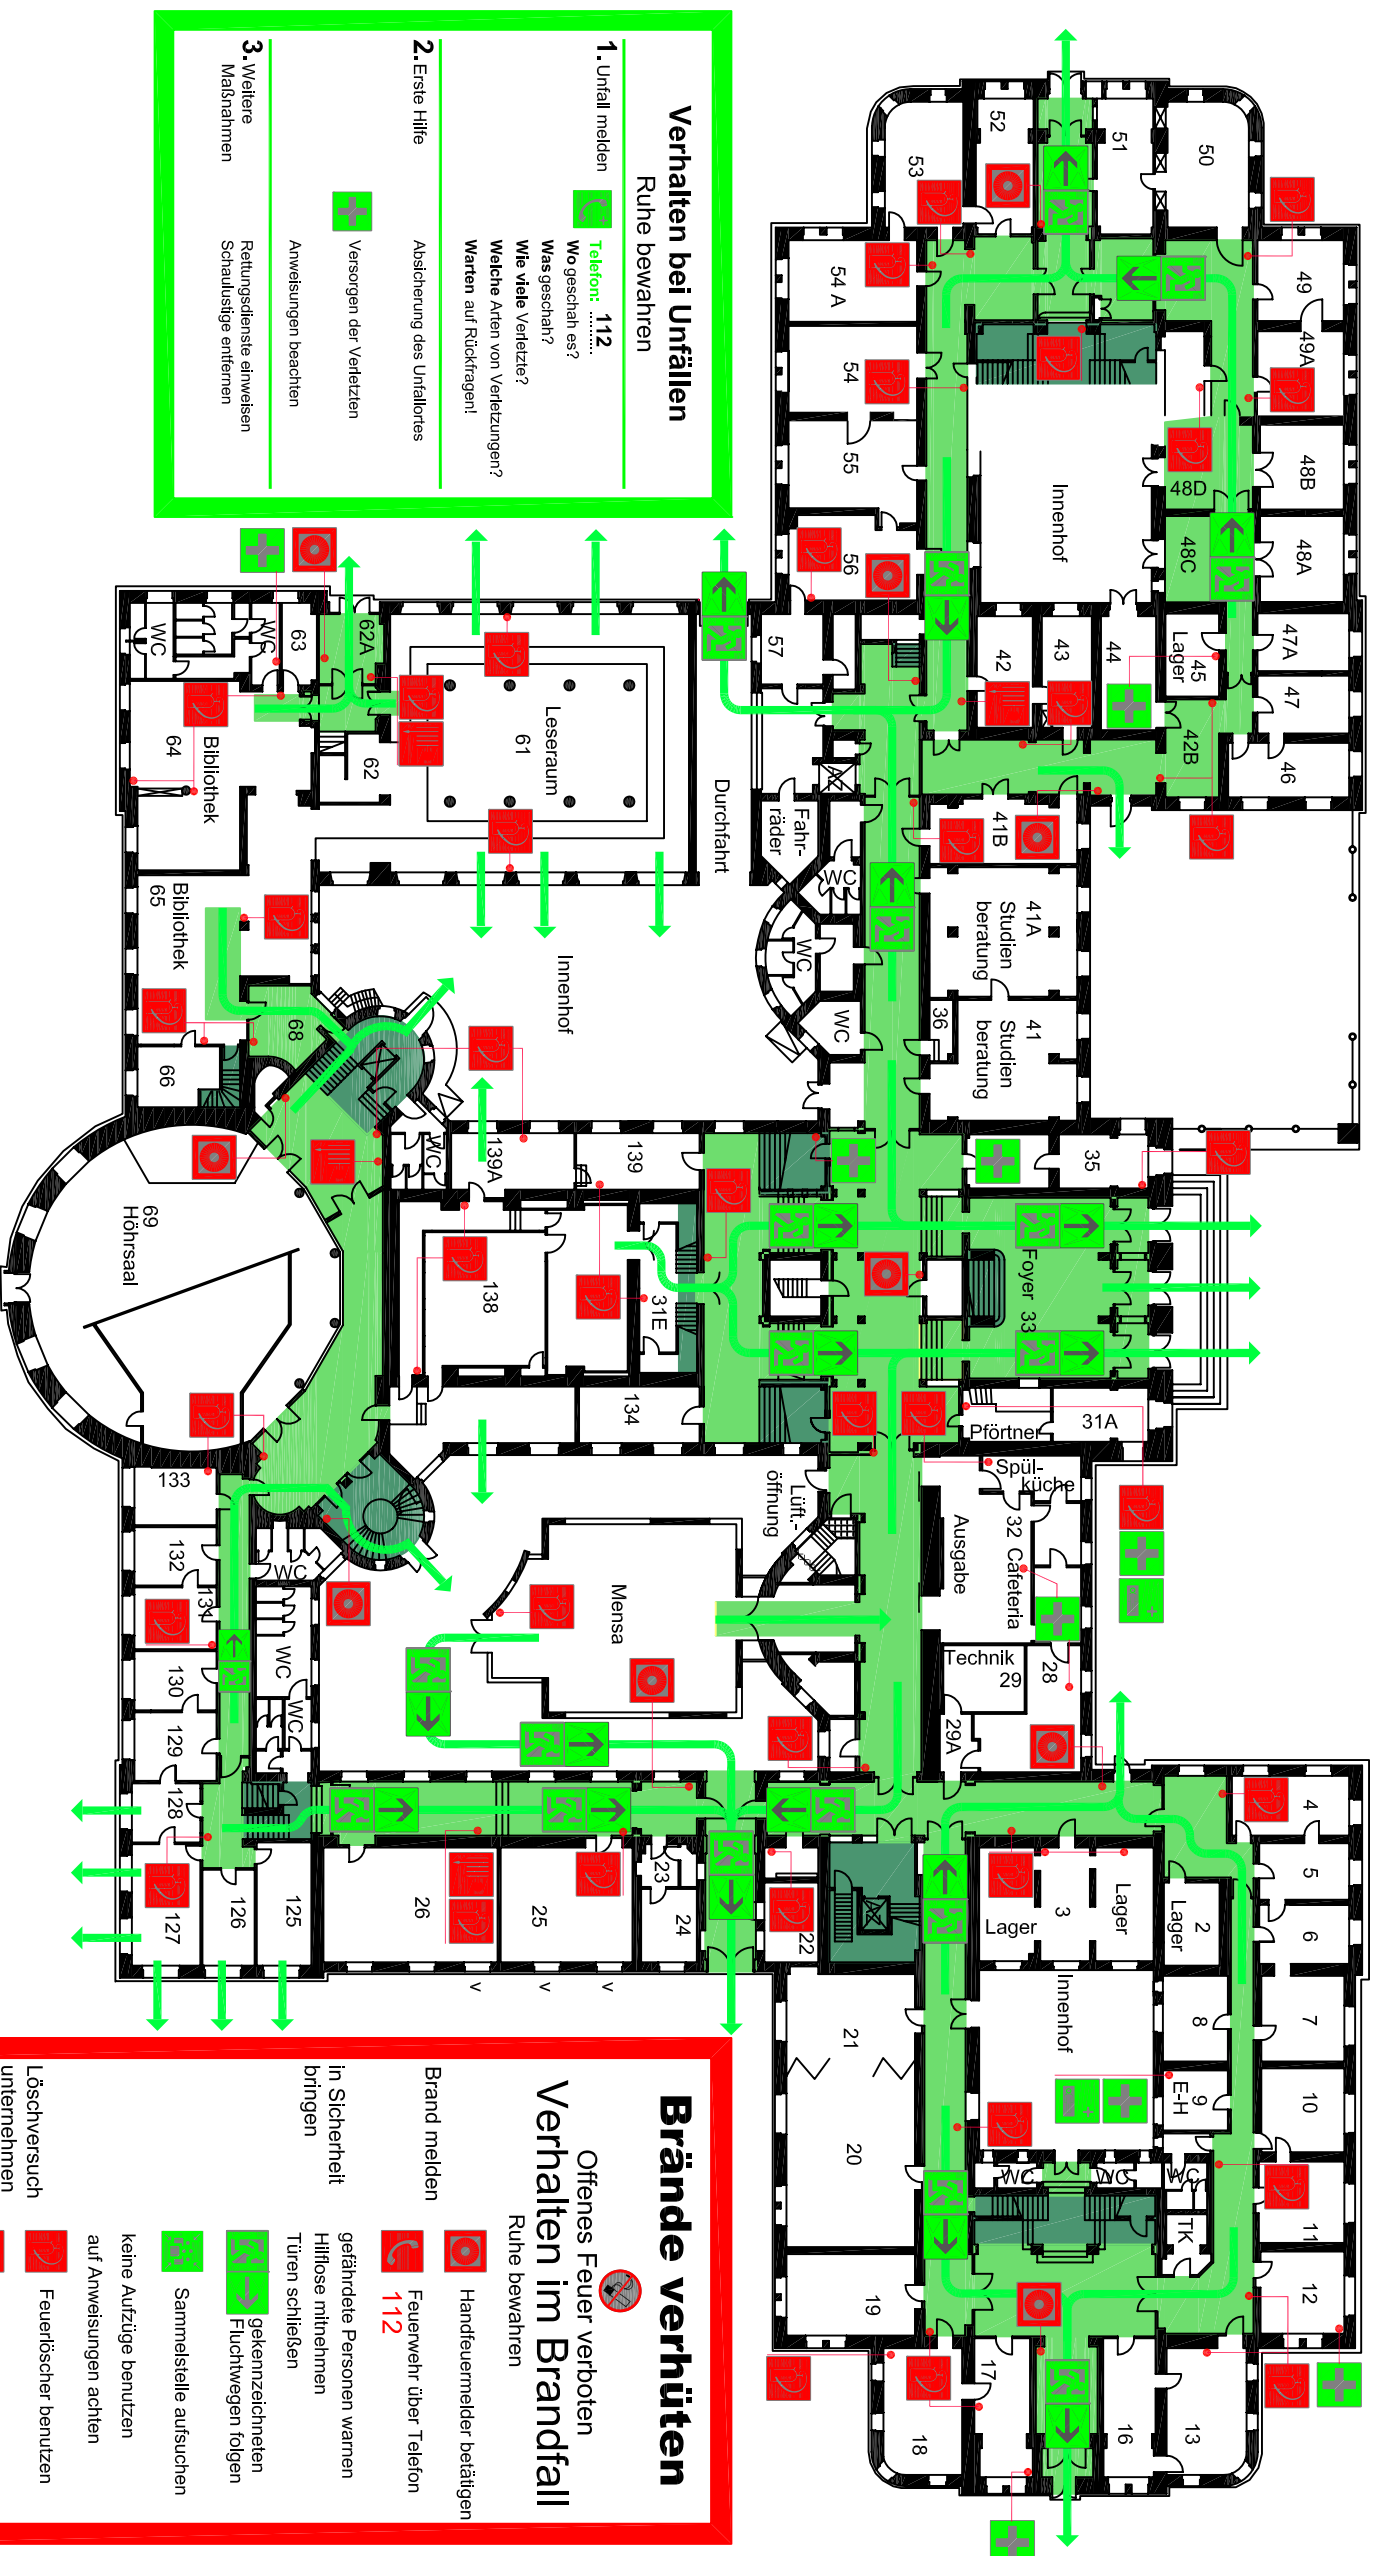

Verhalten bei Unfällen

- 1. Unfall melden**
Ruhe bewahren
- ☎ **Telefon: 112...**
Wo geschah es?
Was geschah?
Wie viele Verletzte?
Welche Arten von Verletzungen?
Warten auf Rückfragen!
 - 🚑 **2. Erste Hilfe**
Absicherung des Unfallortes
Versorgen der Verletzten
Anweisungen beachten
 - 🚒 **3. Weitere Maßnahmen**
Rettungsdienste einweisen
Schnellstige entfernen


Brände verhüten

- Offenes Feuer verboten**
Verhalten im Brandfall
Ruhe bewahren
- 🔥 **Brand melden**
Handfeuermelder betätigen
Feuerwehr über Telefon 112
 - 👥 **in Sicherheit bringen**
gefährdete Personen warnen
Hilflose mitnehmen
Türen schließen
 - 🚪 **gekennzeichneten Fluchtwegen folgen**
 - 👤 **Sammelstelle aufsuchen**
keine Aufzüge benutzen
auf Anweisungen achten
 - 🧯 **Löschversuch unternehmen**
Feuerlöscher benutzen
Löschschlauch benutzen
 - 🧼 **Löschdecke**

LEGENDE

- 📍 Standort
- 🔥 Feuerlöscher
- 🚒 Brandmelder, manuell
- 🚒 Löschschlauch
- 🚑 Erste Hilfe
- ➡ Richtungsangabe
- 🚑 Krankentrage
- 🚑 Rettungsweg / Notausgang
- 👤 Sammelstelle

ÜBERSICHTSPLAN

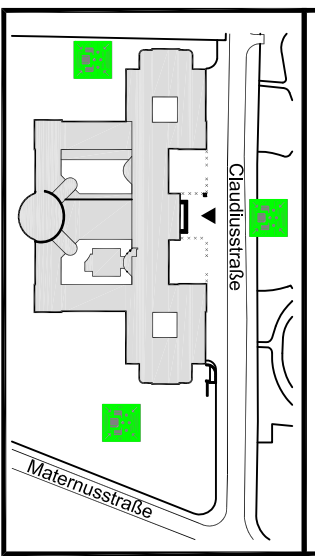

Objekt: Fachhochschule Köln, Claudiusstraße 1, 50678 Köln
Gebäude: GWZ
Stand: 08/2004 C1
Stockwerk: Sockelgeschoss
Plan-Nr.: **Pot.26.06.04**
FackOg

Planersteller:
FOPlan GmbH
Bielsteiner Straße 43
51674 Wipperflohe-Steinert
Tel.: 0 22 62 / 710 - 0
Fax: 0 22 62 / 710 - 129
Internet: www.foplan.de

© 2004 FOPlan
Köln